


ТИП 1

План типовой 2-х комнатной квартиры

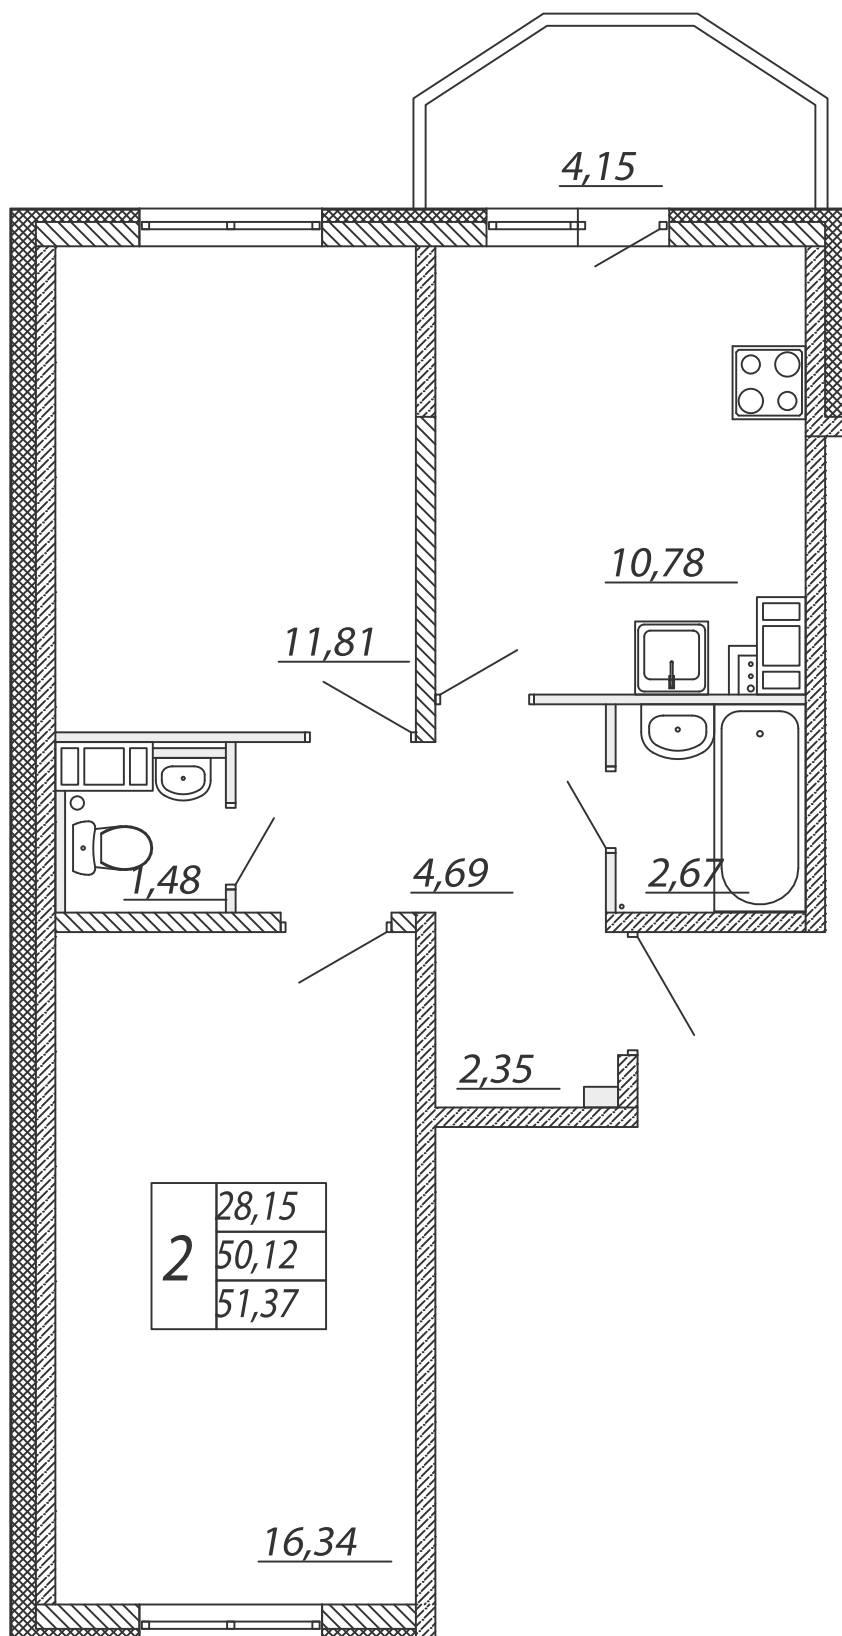

АЛГОРИТМ
Жилой комплекс

Алгоритмжизни.рф

(812) **209-09-09**