


# ТИП 5

## План типовой 2-х комнатной квартиры

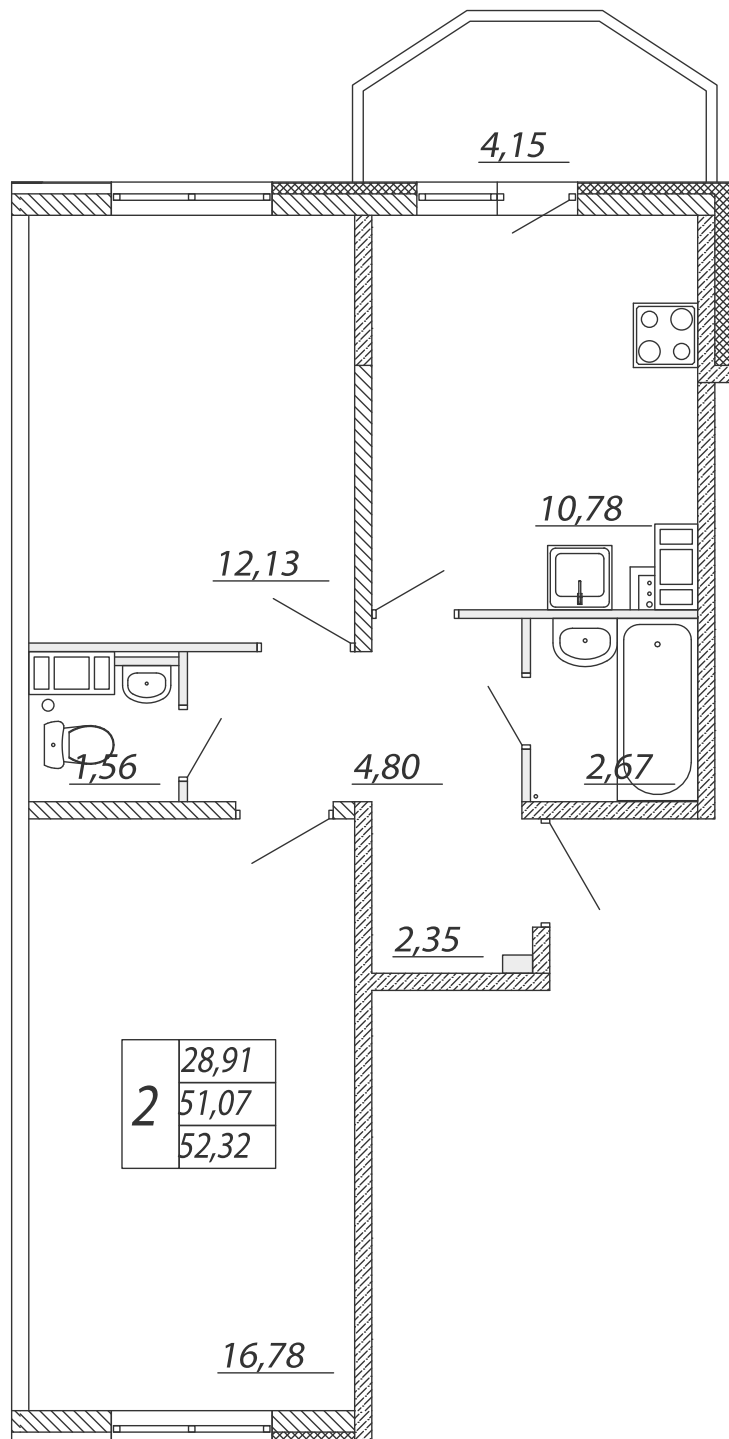

**АЛГОРИТМ**  
Жилой комплекс

Алгоритмжизни.рф

(812) **209-09-09**