
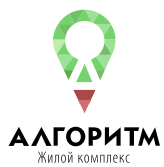


ТИП 6

План типовой 3-х комнатной квартиры

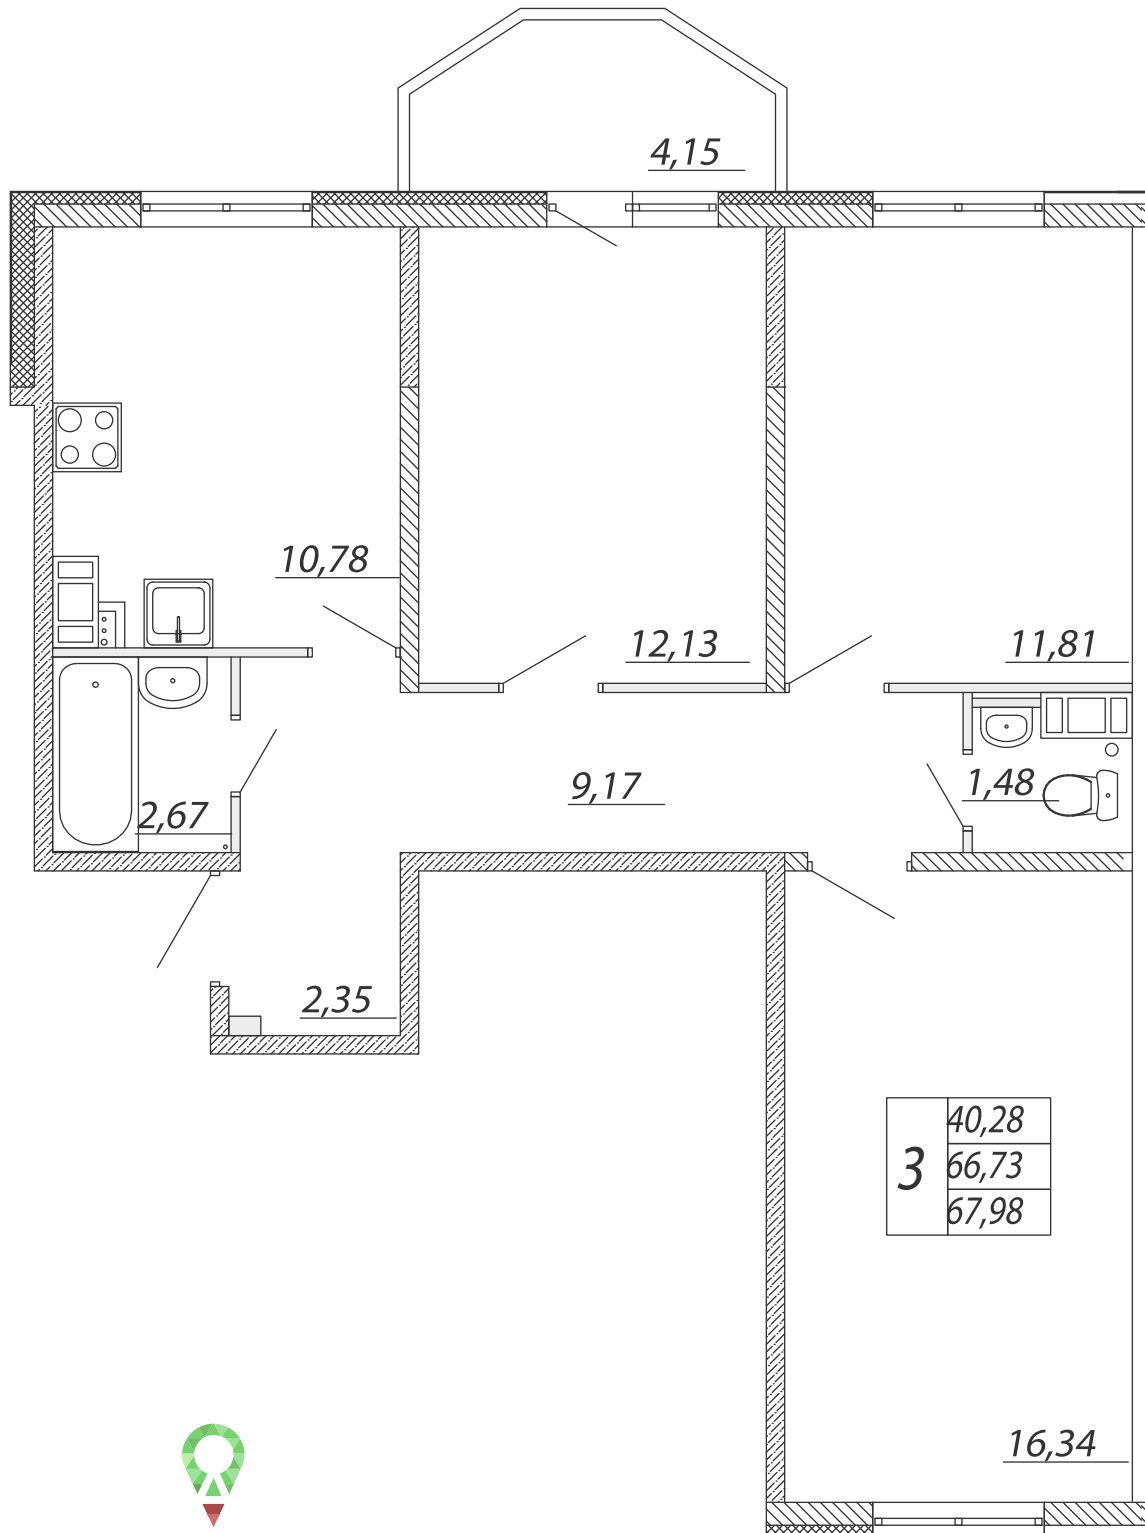

Алгоритмжизни.рф

(812) 209-09-09